




LOSBERGER DE BOER

President

D15/680/5

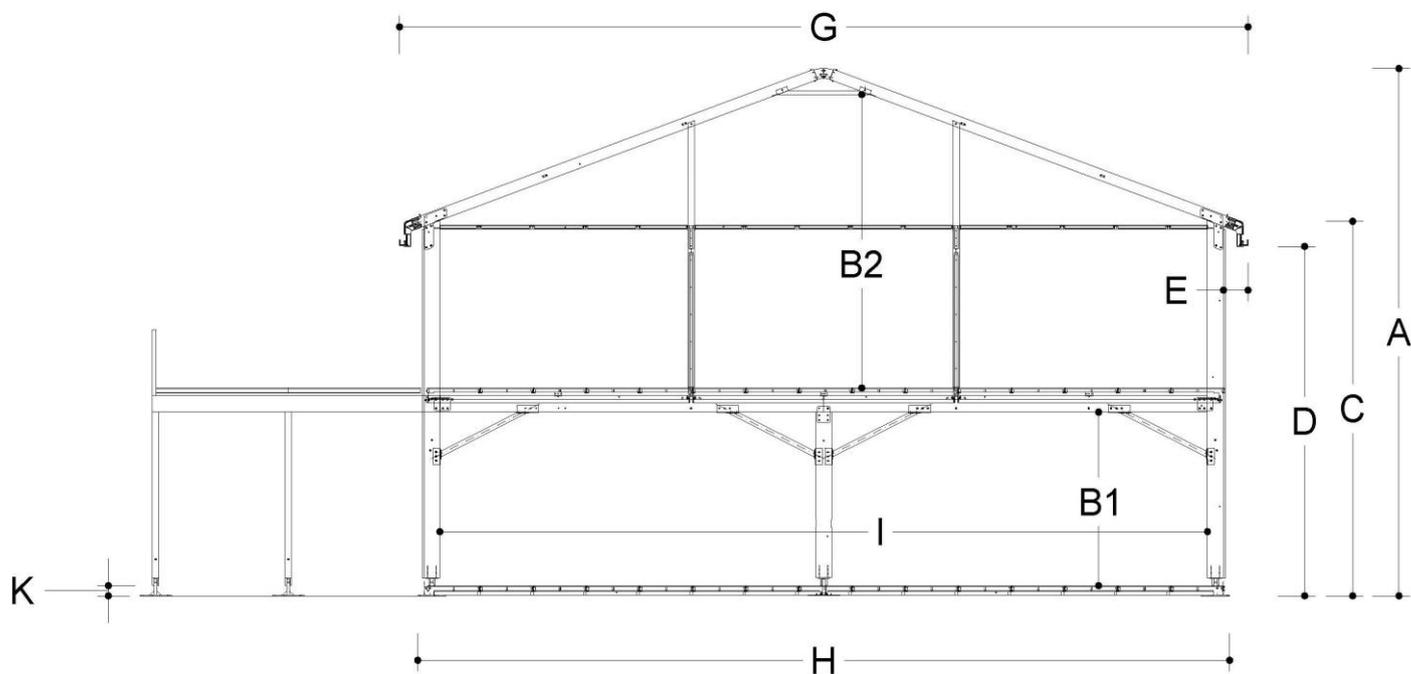



Details techniques

	(mm)		
A	9756	Résistance au vent	0,50 kN/m ²
B1	3300	Résistance à la neige	0 KN/m ²
B2	5490	Portance du plancher standard	500kg/m ²
C	6870	Coupe de la colonne	120x300
D	6430	Charge de toit maximale	400kg par charpente
E	340	Points de suspension dans la structure	Colonnes et fermes
G	15820	Inclinaison du toit	20°
H	15375	Résistance au feu standard des bâches de toit	DIN 4102/B1 M2 B-s ₂ ,d0
I	7087		
J	5000		
K	183		



President

D15/680/5

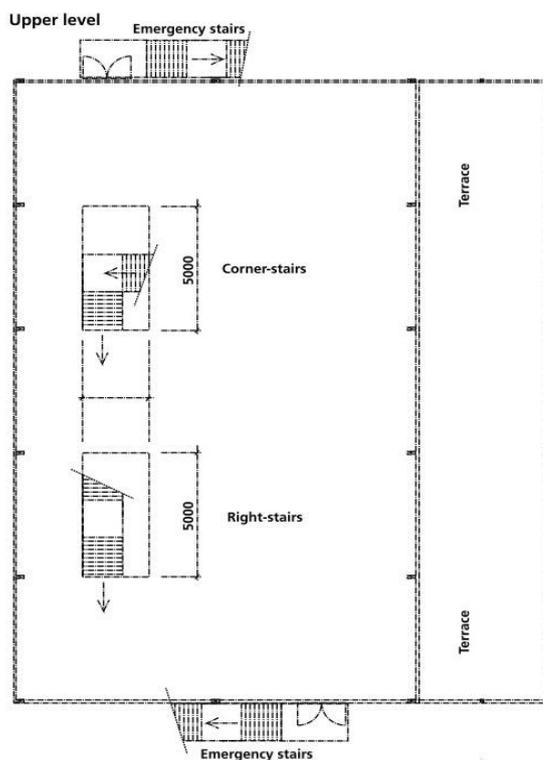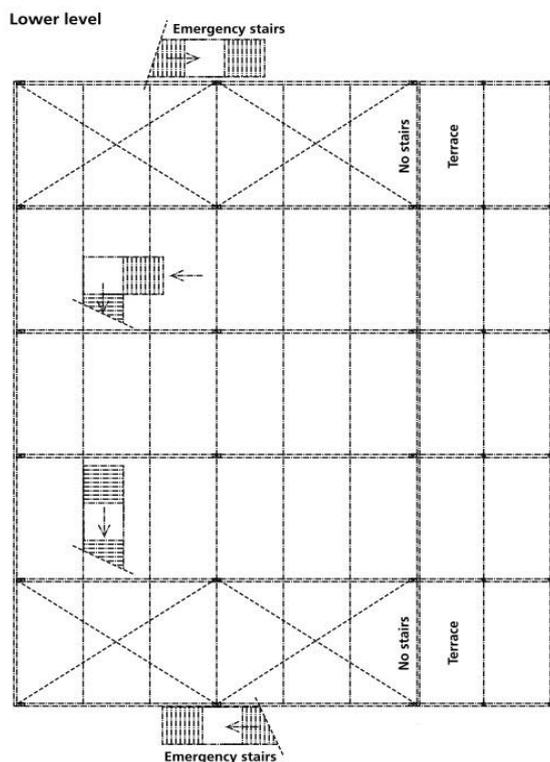

Des options

Toitures disponibles	Bâche de toit blanc / opaque Bâche de toit transparents
Plancher disponibles	Plancher cassette Plancher massive Plancher cassette anitskid
Portes disponibles	Porte pushbar en Alu 2m Porte pushbar en Alu 2m (vitrées) Porte de secours

Rideaux de coté et panneaux disponibles	Rideaux latéraux en PVC avec fenêtres cintrées Panneaux en PVC (verticale) Panneaux vitrées verticales
Isolation des panneaux latéraux	Non
A apposer à des constructions fixes	Oui
A apposer à des autres stuctures Losberger De Boer	Oui